

# INAFER®

## C-999 / C-999 ULTRA PLANTILLA DE INSTALACIÓN




CERRADURA  
IZQUIERDA



CERRADURA  
DERECHA

### IMPORTANTE:

COLOQUE LA PLANTILLA SOBRE EL BORDE DE LA PUERTA Y  
DÓBLELA HACIA EL INTERIOR

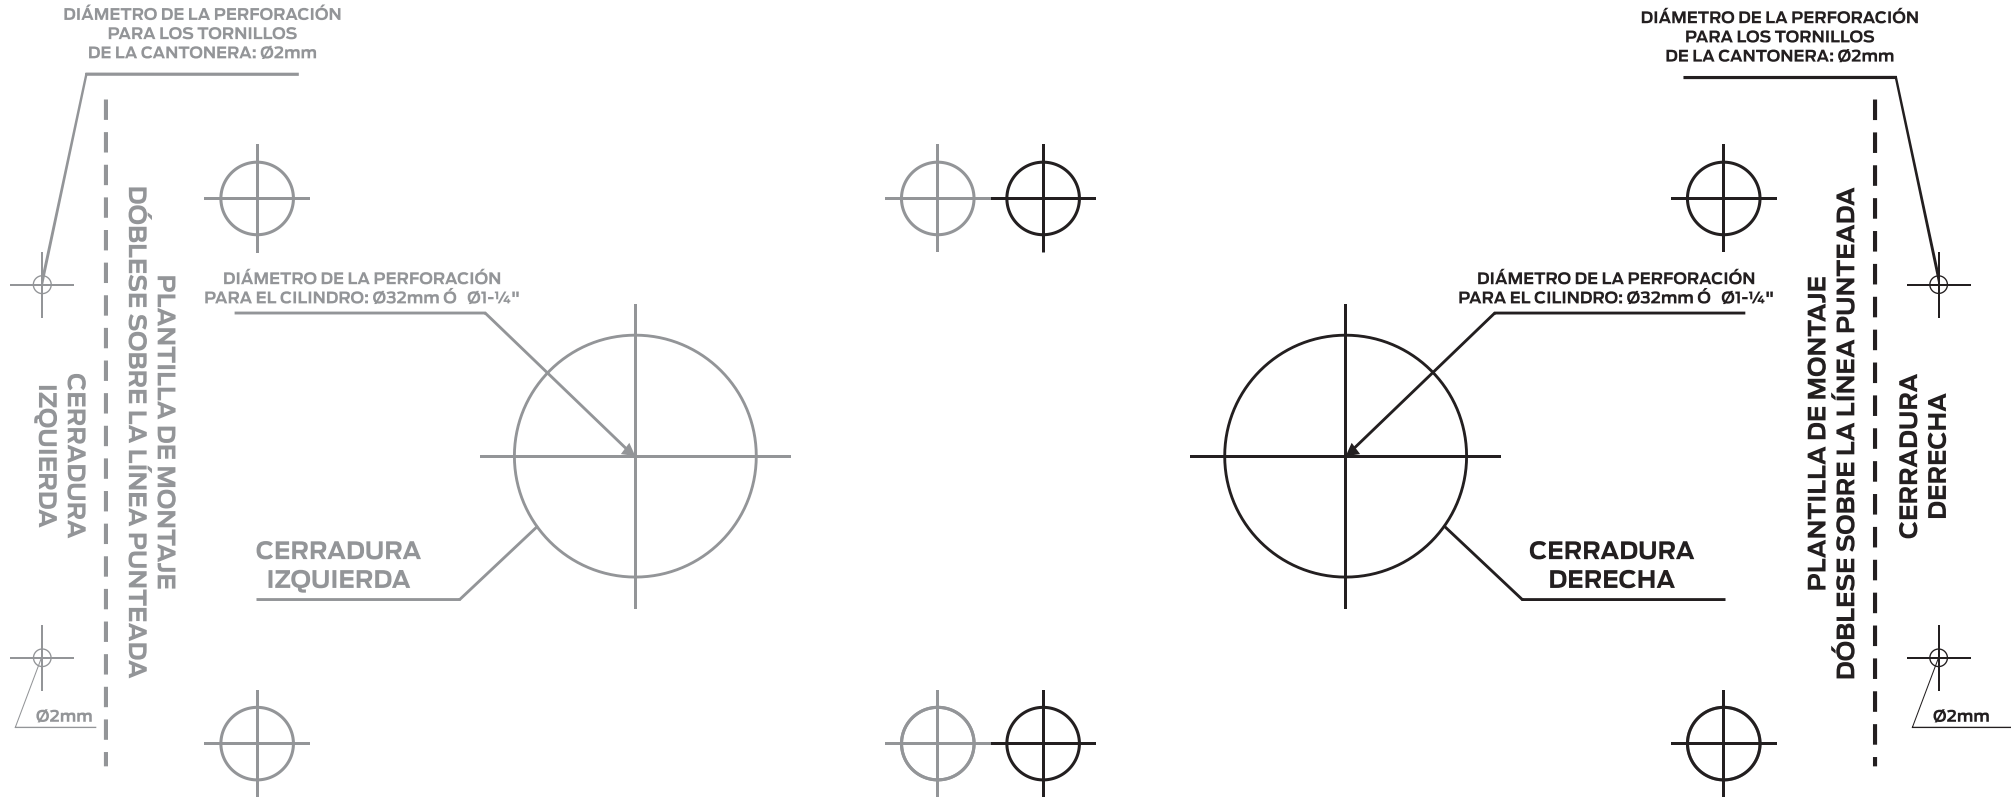

## SEGUREX®

SEGUREX LATAM S.A.S.  
NIT: 900669915-0  
Calle 25D N° 95 - 45  
Bogotá, D.C. - Colombia  
Código Postal: 110911  
PBX: (57-1) 371 37 66

Ventas@segurex.com  
[www.segurex.com](http://www.segurex.com)